

PUBLICAÇÃO LEGAL

EDITAL DE PARCELAMENTO DO SOLO - KOWSKI MECÂNICA E PLÁSTICOS LTDA - 29/08/2022 - 3ª PUBLICAÇÃO

Publicado no Jornal de Pomerode em 01/09/2022 08:51:30.

Endereço permanente para consulta:

<https://www.jornaldepomerode.com.br/publicacao-legal/edital-de-parcelamento-do-solo-kowski-mecanica-e-plasticos-ltda-29-08-2022-3a-publicacao/>



SHA-256 do arquivo recebido:


9fbdf6f9ad5a63c065510cbfbb2f31a848cf34b8eb9d03ddd38d18dc6a92c8f

As páginas seguintes reproduzem o documento recebido. Esta folha identifica o veículo e o endereço eletrônico da publicação.

EDITAL DE PARCELAMENTO DO SOLO (Lei 6.766/79)

CHRISTIAN BEURLEN, Oficial do Registro de Imóveis da Comarca de Pomerode, Estado de Santa Catarina, **FAZ SABER** a todos quantos virem o presente Edital ou dele notícia tiverem que, a requerimento da proprietária **Kowski Mecânica e Plásticos Ltda** (CNPJ n.ºXX.780.099/0001-XX) promove-se neste ofício o **REGISTRO DE DESMEMBRAMENTO** do terreno situado nesta cidade, à **Rua Projetada** que dá acesso ao lado par da Rua Ernesto Blank, bairro Testo Alto, contendo a área de **15.133,43m²**, sem edificações averbadas, matriculado sob n.º9019 no Livro n.º2 (RG) do Registro de Imóveis de Pomerode, **em duas (2) parcelas: "A" (7.373,40m²) e "B" (7.760,03m²)** – tudo de conformidade com a documentação referida na Lei n.º6.766/79, aprovada pelo Município e assinada pela engenheira civil Caroline Grutzmacher Vieira Buerger (CREA/SC n.º147.317-7, ART n.º7747407-9). Para que chegue ao conhecimento de todos aqueles que possam achar-se prejudicados com o registro acima, lavrei o presente Edital que será publicado em jornal por três edições consecutivas, podendo os eventuais prejudicados apresentar suas impugnações no prazo legal de quinze (15) dias contados da última publicação (cf. artigos 19 da Lei n.º6.766/79 e 735 do Código de Normas da CGJ-SC). Dado e passado em Pomerode-SC, aos 29 de agosto de 2022.

O Registrador Christian Beurlen:

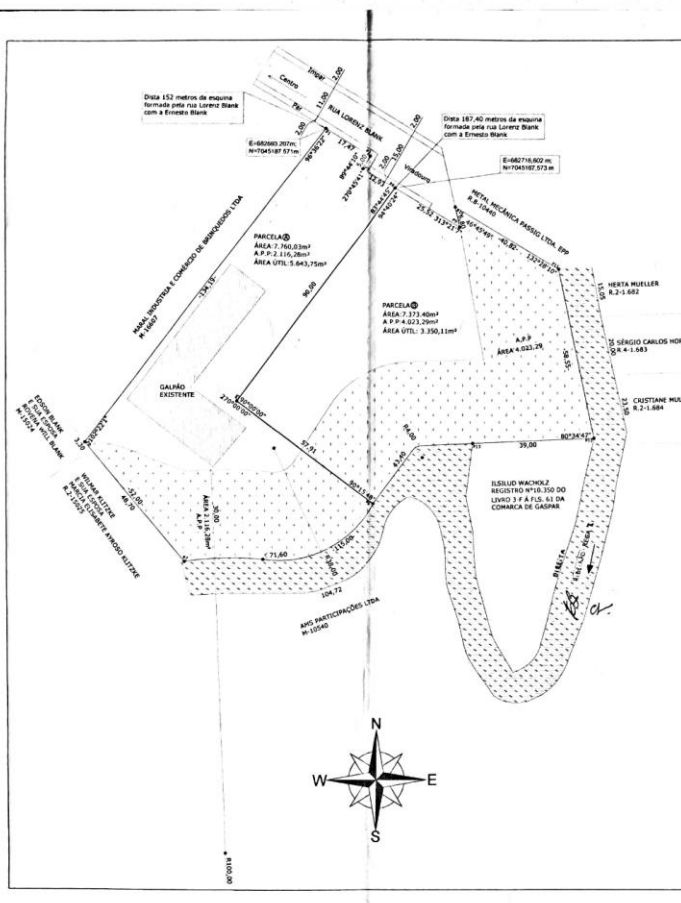

SECRETARIA DE PLANEJAMENTO E MEIO AMBIENTE
Projetos Complementares
Referente protocolo: 4753
Aprovado em: 14/01/22
Recusado em: 21/07/22

QUADRO RESUMO
DESMEMBRAMENTO

ÁREA DA MATRÍCULA R.4-8019 COMARCA DE POMERODE	15.133,43 m²
PARCELA(A)	7.760,03 m²
PARCELA(B)	7.373,40 m²

KOWSKI MECÂNICA E PLÁSTICOS LTDA
CNPJ 82.780.099/0001-56

PLANTA DE SITUAÇÃO
(Desmembramento)

ENDEREÇO: Rua Lorenz Blank, Rega Três, Pomerode-SC
ESCALA: 1:1000
DATA: 15/06/2022
E-mail: oben.engenharia@gmail.com

OBEN ENGENHARIA
Engenheira Civil
CREA-SC 147317-7

Única