

PUBLICAÇÃO LEGAL

Editais de Parcelamento do Solo de Rui Keunecke e Elke Keunecke Blödorn - 22/09/2023 - 1ª publicação

Publicado no Jornal de Pomerode em 02/10/2023 09:54:25.

Endereço permanente para consulta:

<https://www.jornaldepomerode.com.br/publicacao-legal/editais-de-parcelamento-do-solo-de-rui-keunecke-e-elke-keunecke-blodorn-22-09-2023-1a-publicacao/>



SHA-256 do arquivo recebido:

9d7299aa152a729e23220b4dbd5d73cc2dd1253c2ccb2b8a2b0201595c504f4f


As páginas seguintes reproduzem o documento recebido. Esta folha identifica o veículo e o endereço eletrônico da publicação.

EDITAL DE PARCELAMENTO DO SOLO (Lei 6.766/79)

CHRISTIAN BEURLIN, Oficial do Registro de Imóveis da Comarca de Pomerode, Estado de Santa Catarina, **FAZ SABER** a todos quantos virem o presente Edital ou dele notícia tiverem que, a requerimento dos proprietários **Rui Keunecke** (CPF n.ºXXX.209.099-XX), e **Elke Keunecke Blödorn** (CPF n.ºXXX.333.359-XX) promove-se neste ofício o **REGISTRO DE DESMEMBRAMENTO** do terreno situado nesta cidade, à **Rua Testo Alto**, bairro Testo Alto, contendo a área de **quarenta e seis mil, noventa e três metros e sessenta decímetros quadrados (46.093,60m²)**, com construções a regularizar, matriculado sob n.º**10230** no Livro n.º2 (RG) deste Registro de Imóveis, em duas (2) parcelas: "A" (3.000,10m²) e "B" (43.093,50m²) - tudo de conformidade com a documentação referida na Lei n.º6.766/79, aprovada pelo Município e assinada pelo engenheiro civil Edemir Maas (CREA-SC n.º039.210-6, ART n.º8740187-0). Para que chegue ao conhecimento de todos aqueles que possam achar-se prejudicados com o registro acima, lavrei o presente Edital que será publicado em jornal por três edições consecutivas, podendo os eventuais prejudicados apresentar suas impugnações no prazo legal de quinze (15) dias contados da última publicação (cf. artigos 19 da Lei n.º6.766/79 e 735 do Código de Normas da CGJ-SC). Dado e passado em Pomerode-SC, aos 22 de setembro de 2023.

O Registrador Christian Beurlen:

[Assinatura manuscrita]

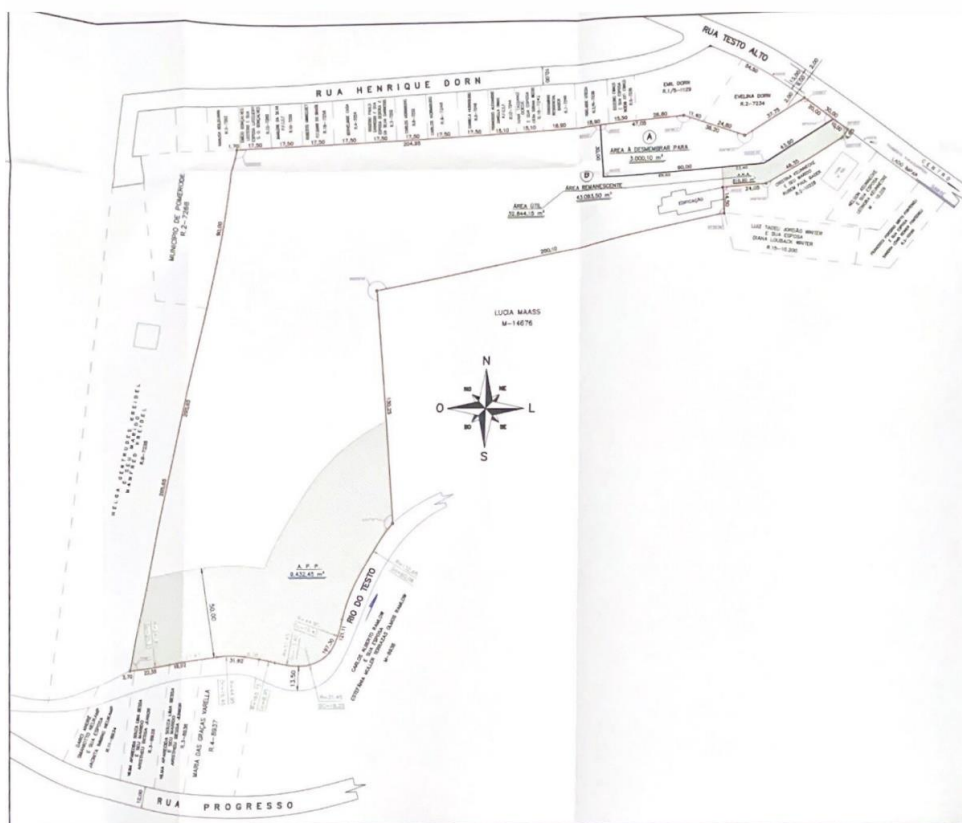

RESUMO	
ÁREA ESCRITURADA	46.093,60 m²
ÁREA A DESMEMBRAR PARA	(A) 3.000,10 m²
ÁREA REMANESCENTE	(B) 43.093,50 m²

ANALISADO	
15 JUN 2023	15 JUN 2023

SERVIÇO PÚBLICO FEDERAL
 Instituto de Registro de Imóveis e Arquivos
 Superintendência de Registro de Imóveis
 Departamento de Registro de Imóveis
 Rua Testo Alto, 111775
 Pomerode - SC

ESFERA
 TOPOGRAFIA E ENGENHARIA
 Rua Testo Alto, 111775
 Pomerode - SC

DESMEMBAMENTO

PROPRIETÁRIO: RUI KEUNECKE

PROPRIETÁRIA: ELKE KEUNECKE BLÖDORN

LOCAL: RUA TESTO ALTO - POMERODE - SC

DATA: ABRIL/2023

DESENHO: EDEMIR

ESCALA: 1:250

FECHA: ÚNICA